

ALLEGATO 1: Informazioni principali sugli alloggi

Localizzazione: Comune Treppo Grande (UD) - Via Roma

Dati catastali: foglio 8, mappale 86, sub 29

Autorizzazioni: permesso di costruire n. 2006/030 n. 08 del 14/06/2006 e successive proroghe.

Identificazione degli alloggi:

Appartamento A

Caratteristiche: appartamento sito al primo piano con soggiorno/cucina, bagno, camera e terrazzo, dotato di garage e cantina al piano inferiore

Dimensioni: mq 72,78

Prezzo di prima cessione: euro 95.000,00

Appartamento B

Caratteristiche: appartamento sito al primo piano con soggiorno/cucina, bagno, camera e terrazzo, dotato di garage e cantina al piano inferiore

Dimensioni: mq 72,42

Prezzo di prima cessione euro 92.000,00

Appartamento C

Caratteristiche: appartamento sito al primo piano con soggiorno/cucina, bagno, 2 camere e terrazzo, dotato di garage e cantina al piano inferiore

Dimensioni: mq 96,44

Prezzo di prima cessione: euro 130.000,00

Per maggiori dettagli si vedano i successivi allegati:

Allegato 1A - Planimetria generale

Allegato 1B - Pianta seminterrato

Allegato 1C - Pianta primo piano


Altre informazioni possono essere richieste direttamente al soggetto attuatore:

TONINO LUIGI & C. S.A.S. – Impresa edile con sede in Via San Giuseppe 21/2 - 33030 Buja UD (C.F. e P.Iva 00555620301)


telefono: 0432 960208

posta elettronica: info@toninocostruzioni.com


posta elettronica certificata: impresaediletonino@pec-mail.it

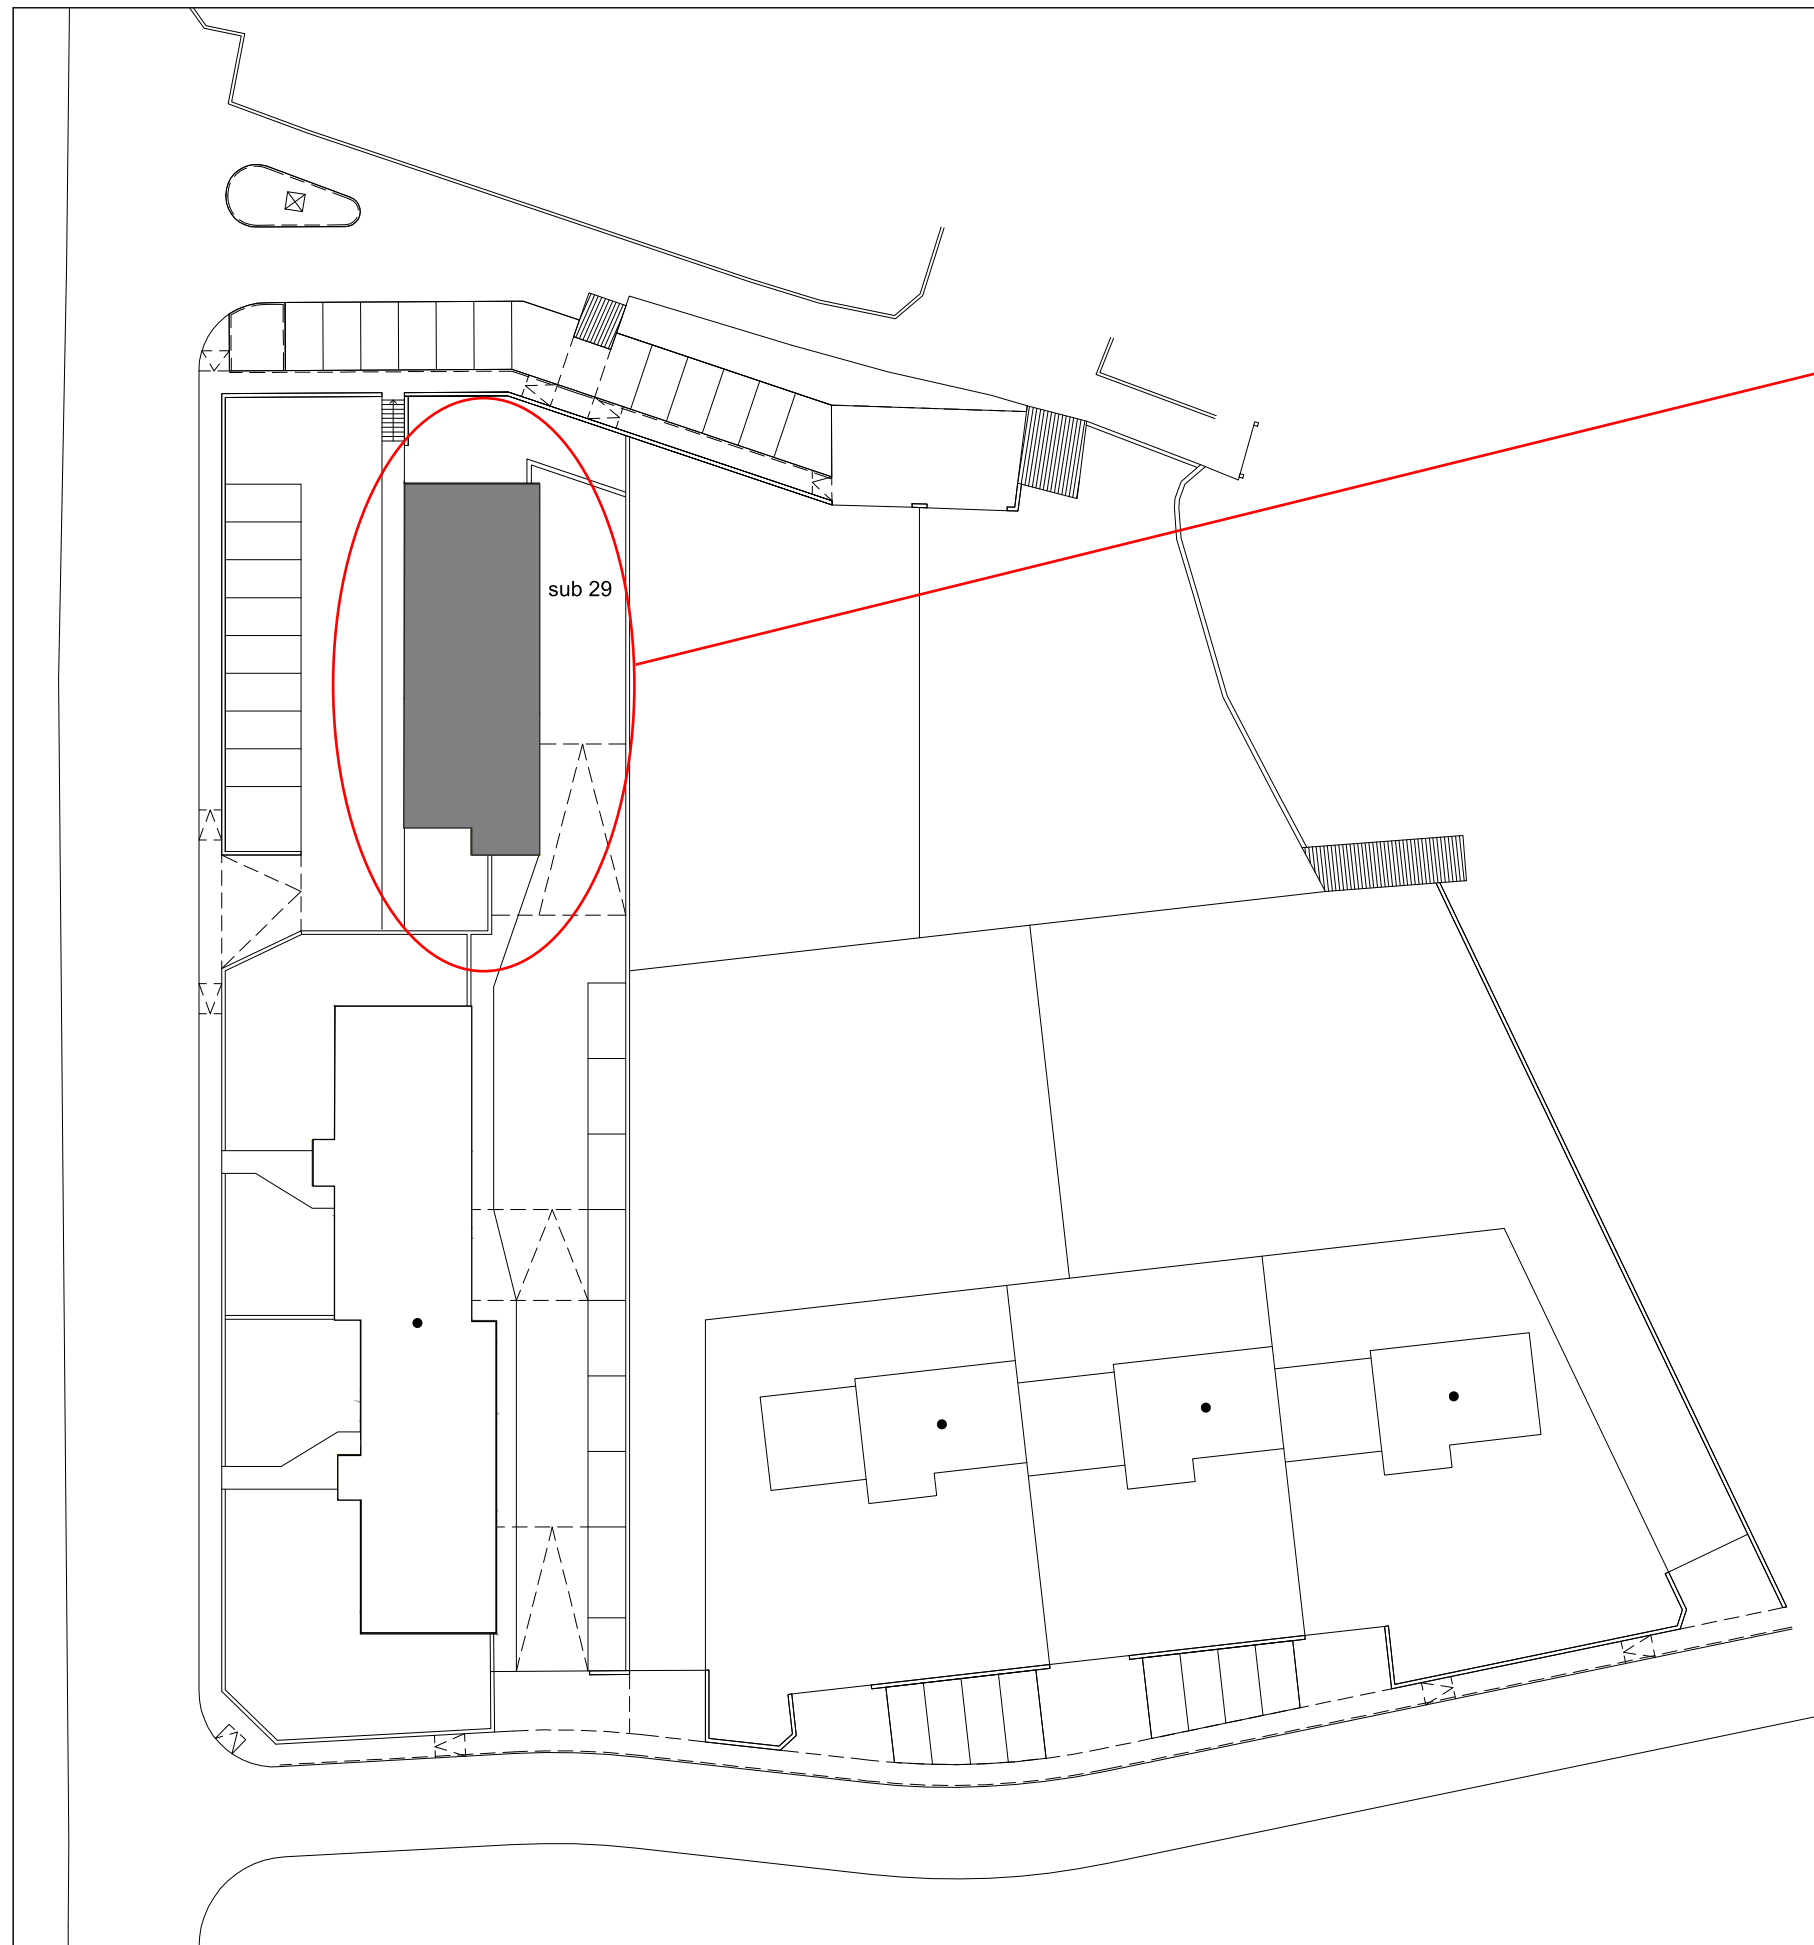

PIANO TERRA - scala 1/500

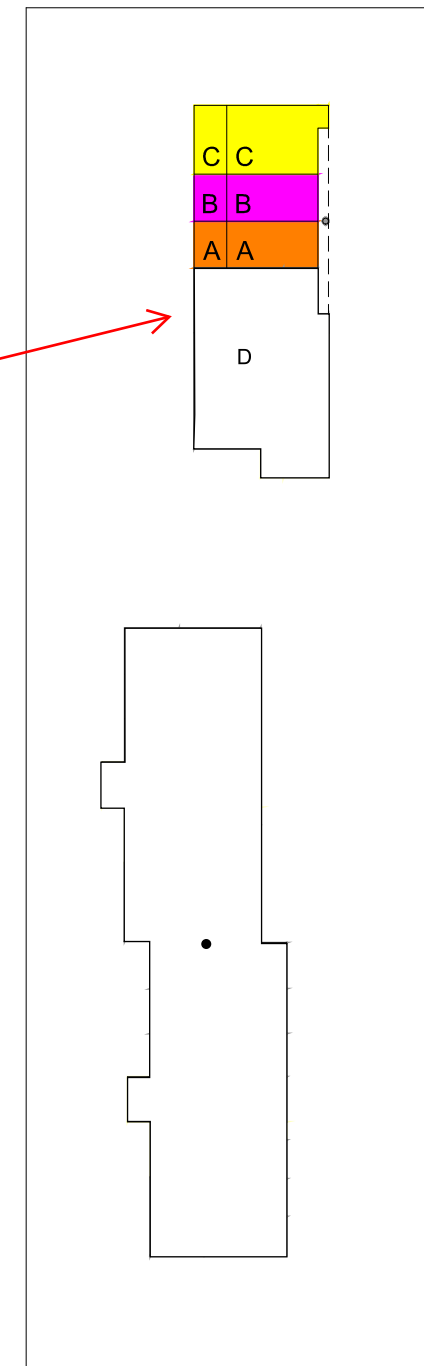

PIANO INTERRATO PALAZZINE - scala 1/500

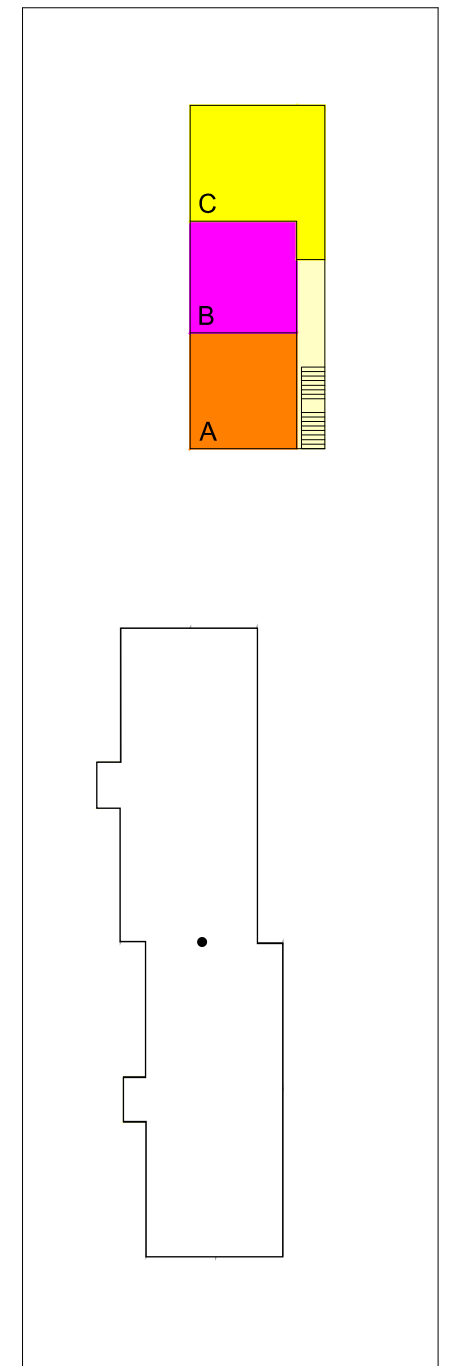


PIANO PRIMO PALAZZINE - scala 1/500



UNITA' IMMOBILIARI OGGETTO DELLA CONVENZIONE




UNITA' IMMOBILIARI NON OGGETTO DELLA CONVENZIONE

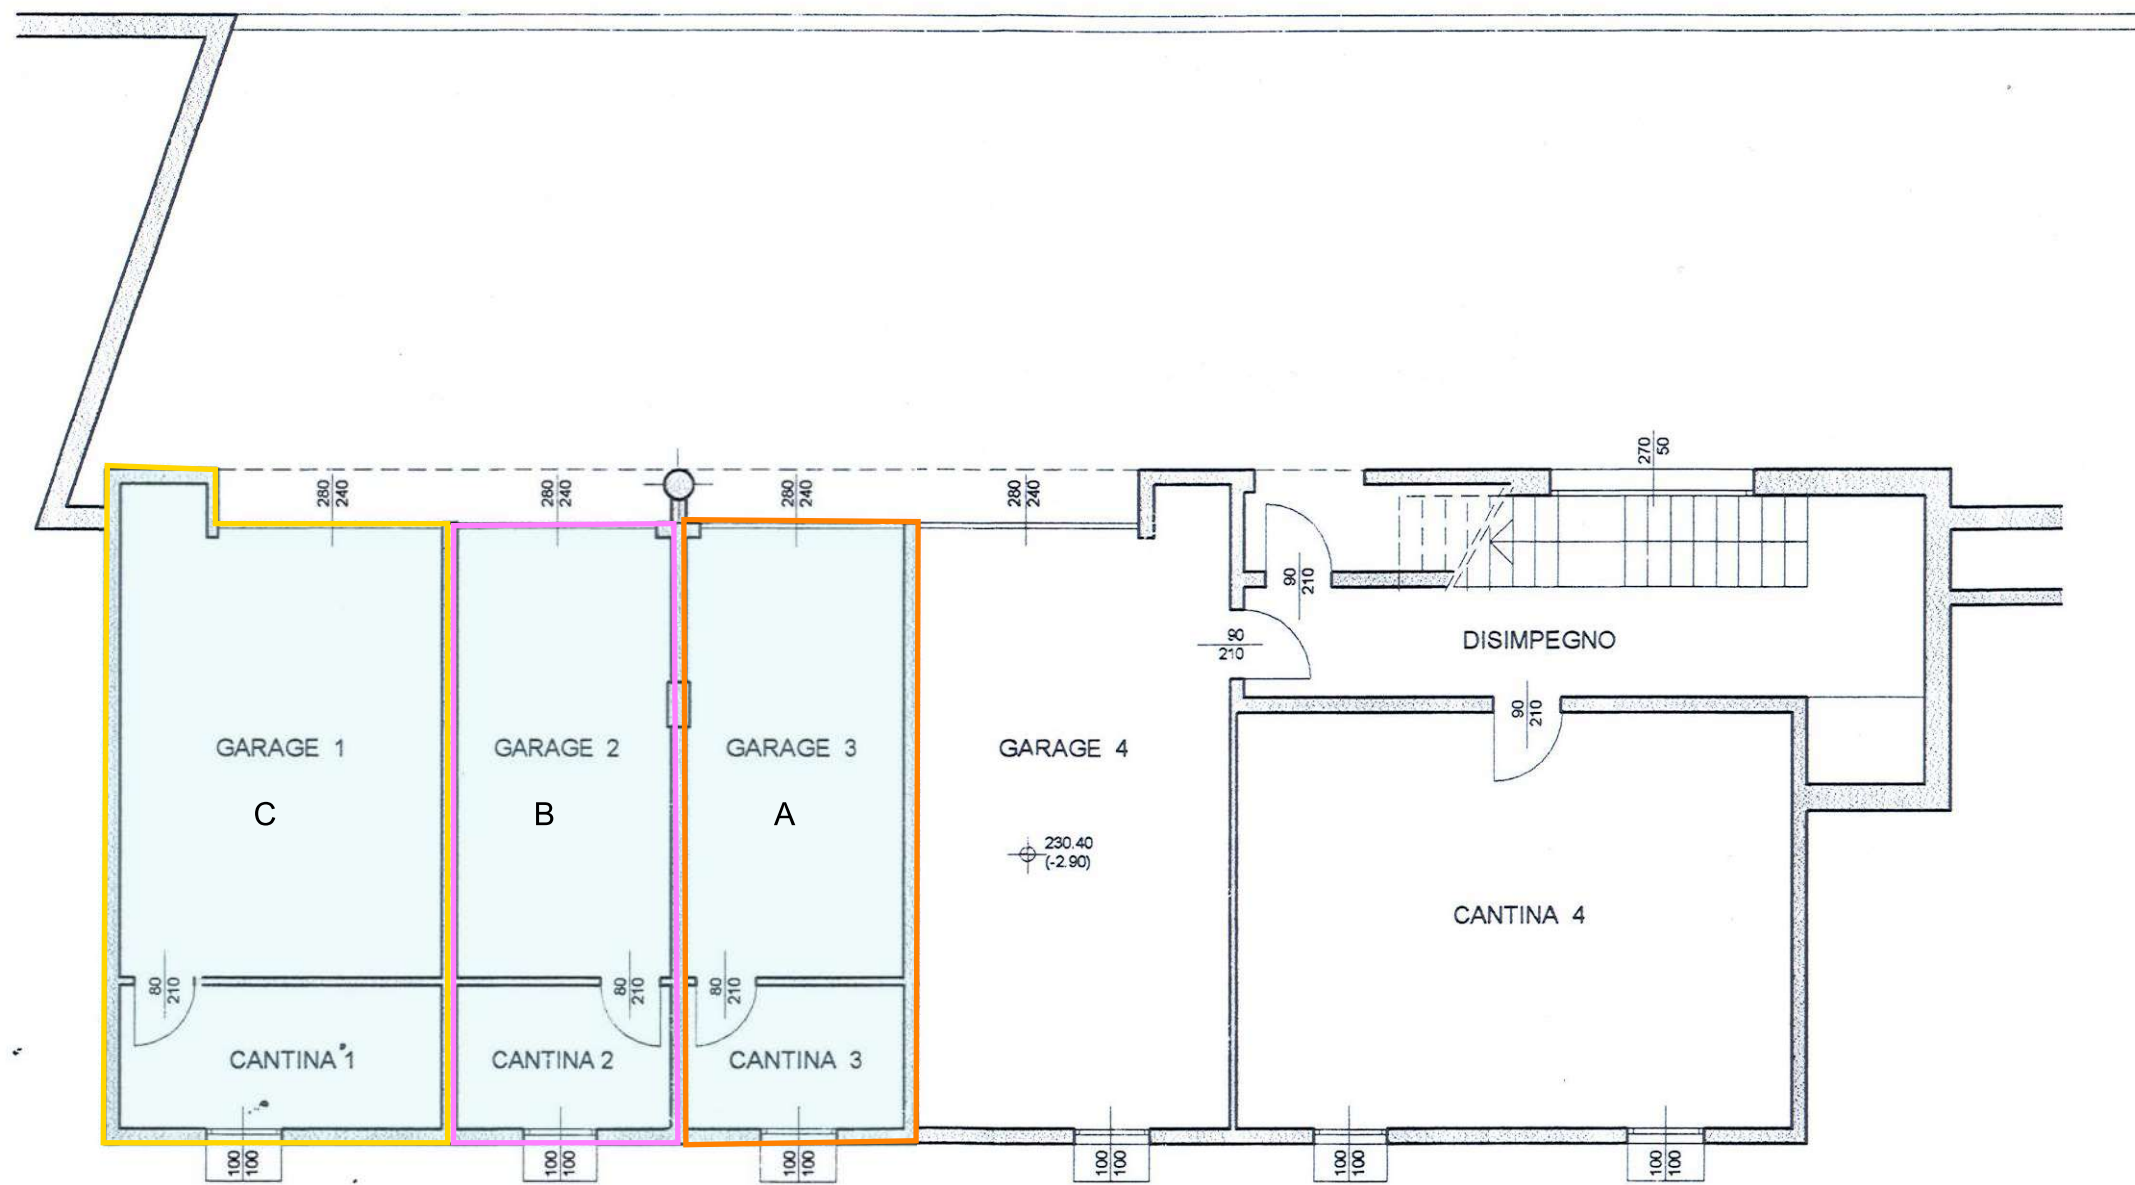

PIANTA SEMINTERRATO

AREA INTERESSATA

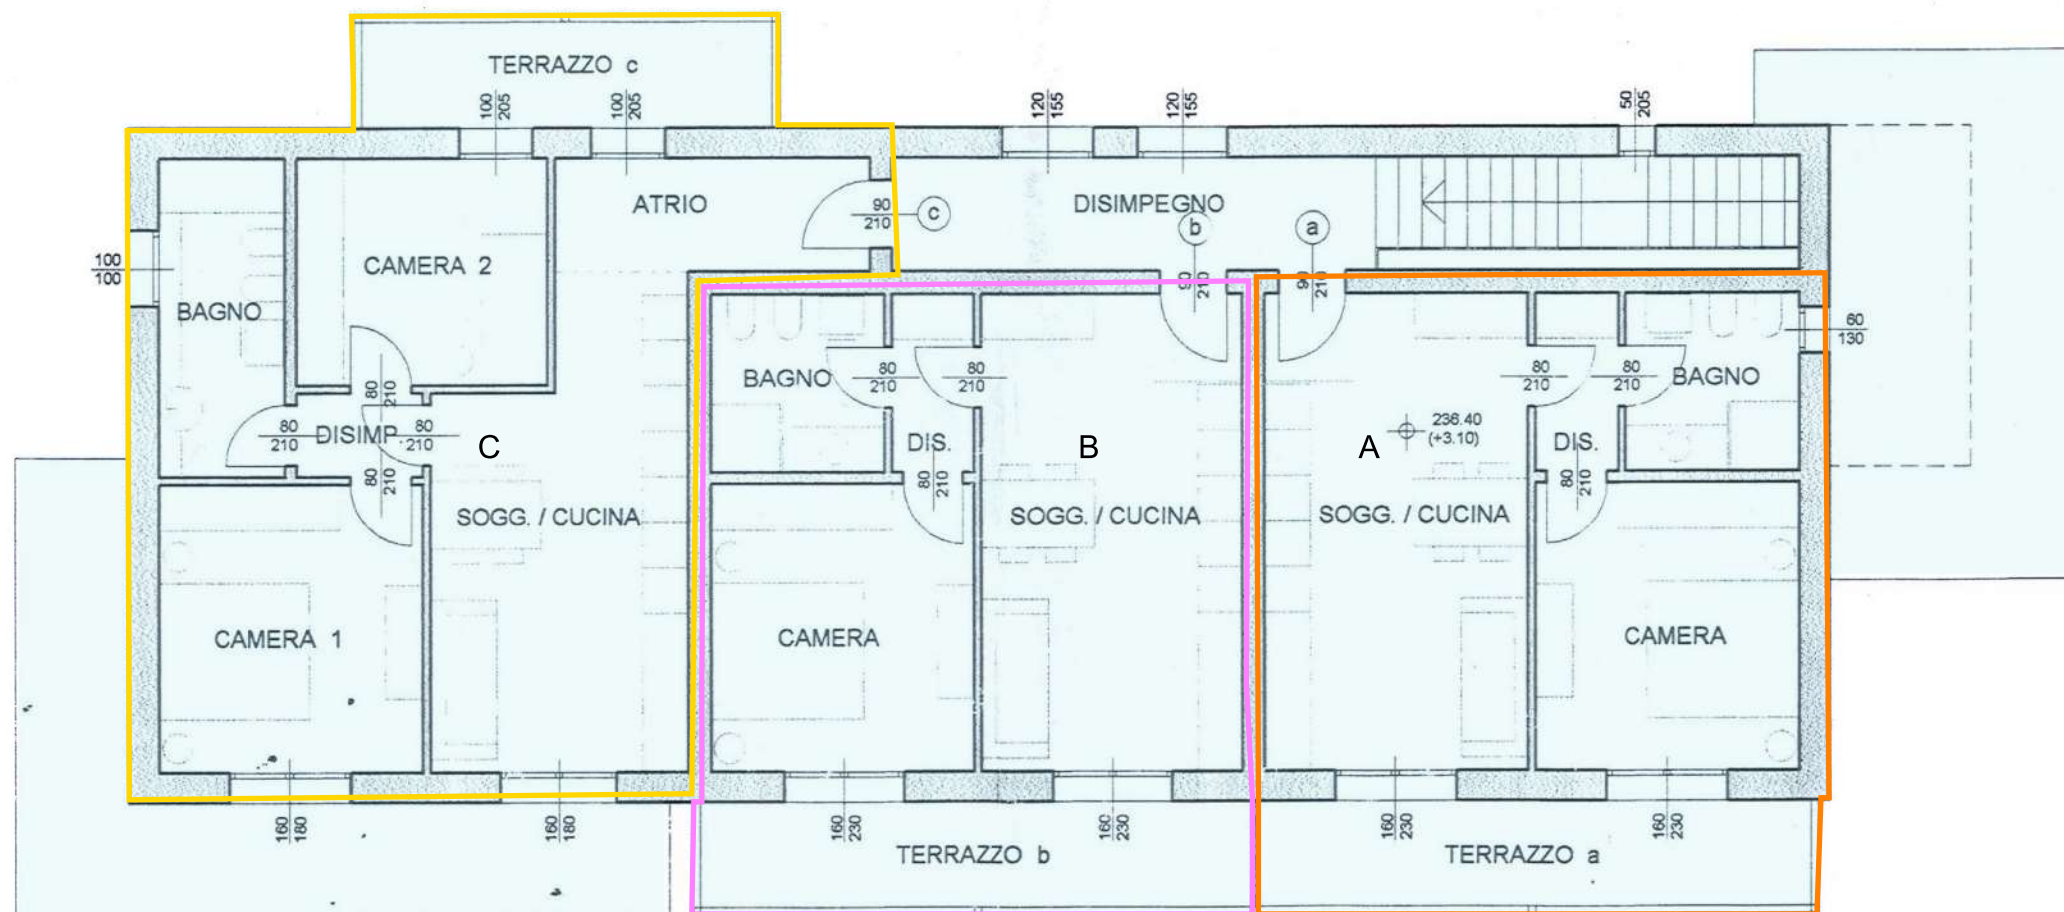

PIANTA PRIMO PIANO

AREA INTERESSATA